


# COMMUNE DE GLETERENS / FR

PLAN D'AMENAGEMENT LOCAL



PLAN D'AFFECTATION DES ZONES

Echelle 1/7500

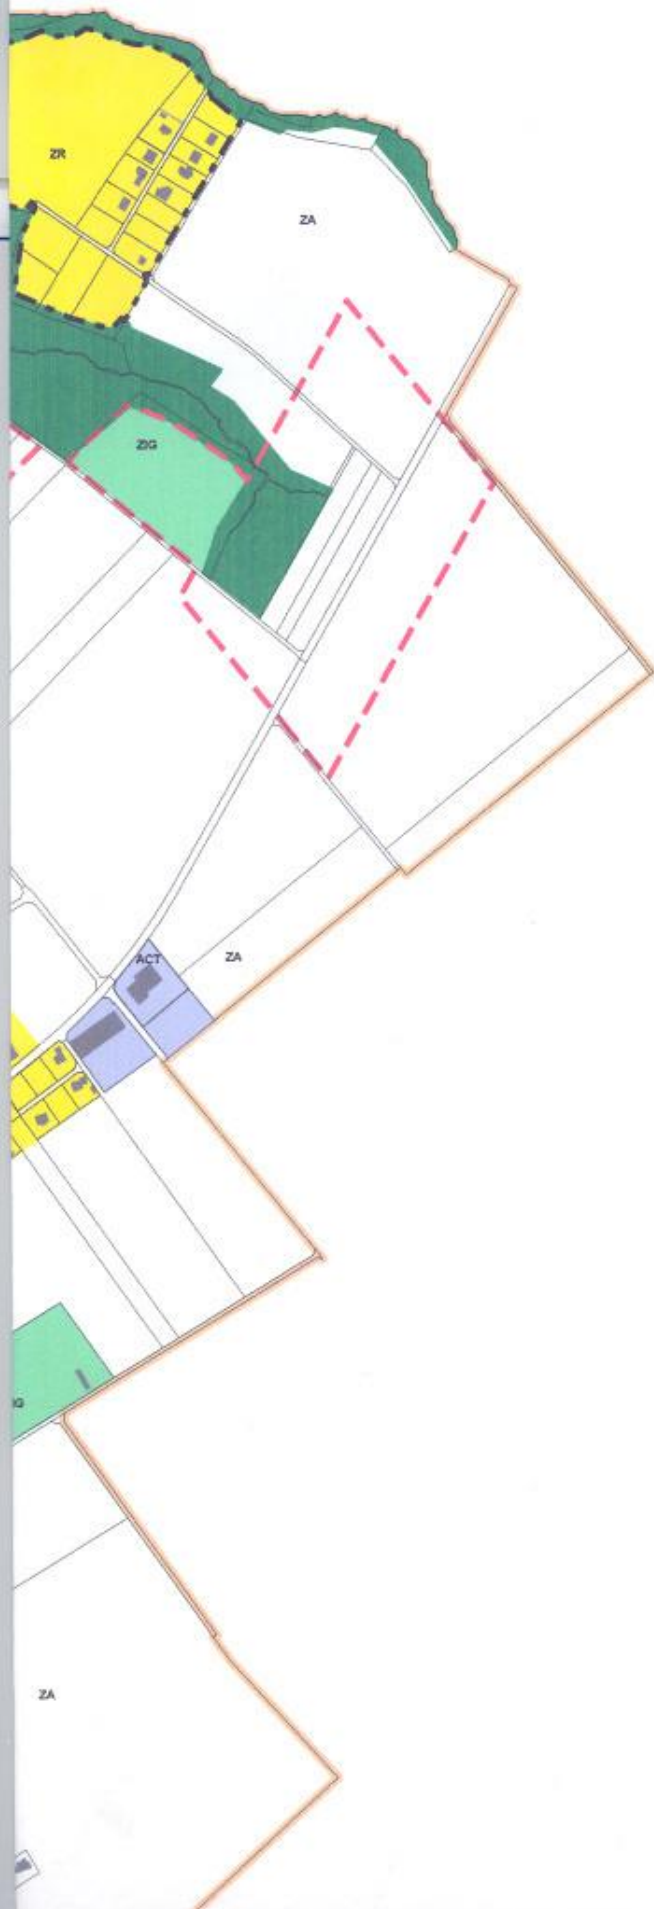

	ZV	ZONE DE VILLAGE (ZV)
	ZR	ZONE RESIDENTIELLE (ZR)
		ZONE RESIDENTIELLE 2ème ETAPE
	ZIG	ZONE D'INTERET GENERAL (ZIG)
	ZA	ZONE ARTISANALE (ZA)
	ZC	ZONE DE CARAVANING (ZC)
	ZFA	ZONE DE FERMES AGRICOLES (ZFA)
	ZA	ZONE AGRICOLE (ZA)
	RN	RESERVE NATURELLE (RN)
	ZPP	ZONE PORT ET PLAGE (ZPP)
	FO	ZONE DE FORET (FO)
		SECTEUR A PRESCRIPTIONS PARTICULIERES
		SECT. PLAN D'AMENAGEMENT DE DETAIL OBLIGATOIRE
		PLAN D'AMENAGEMENT DE DETAIL LEGALISE
		FORET ET LIMITE DE CONSTRUCTION A LA FORET 10,00m
		SECTEURS ARCHEOLOGIQUES
		ARBRES ET HAIES PROTEGES
		BATIMENTS INSCRITS A L'INVENTAIRE DE LA C.C.M.H.E.P

Givisiez, en avril 2007

URBASOL SA  
Tél.026/466 22 33

Mont-Carmel 2  
Fax 026/466 22 32

1762 GIVISIEZ  
E-mail info@urbasol.ch